



OZC GALLERY+CAFE

平面図

1 : 50

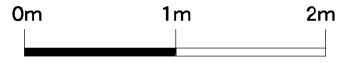

天井高……H:2900mm (最高) H鋼むき出しのため場所により異なる
壁面高……H:2400mm

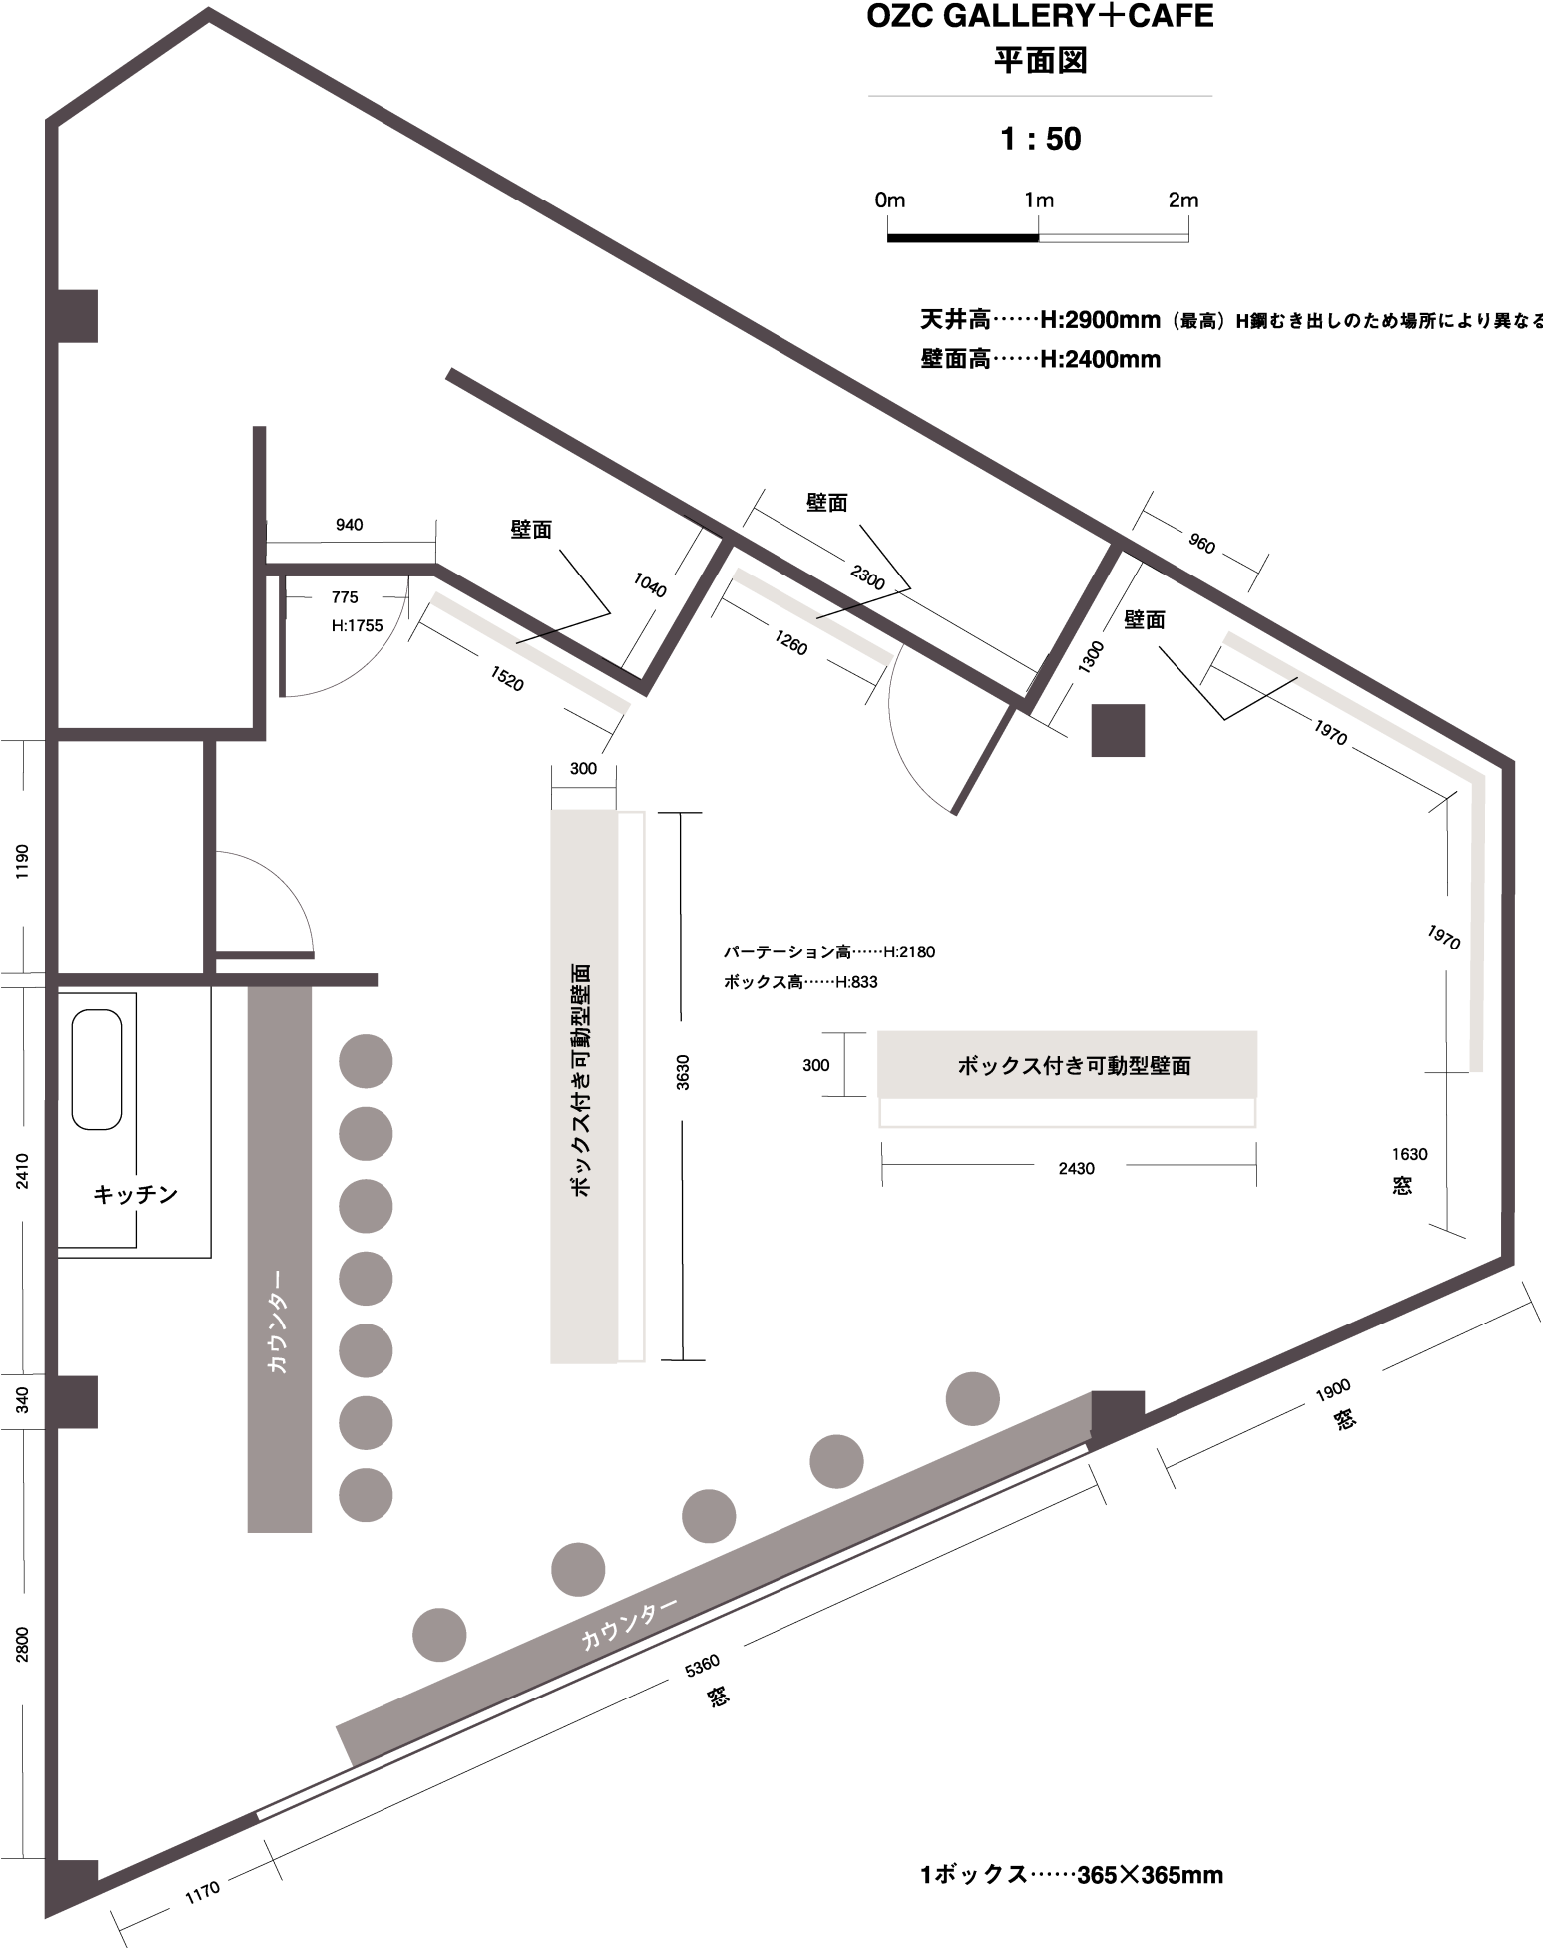

1ボックス……365×365mm